



### Detālas priekšskats

Mērogs 1:100

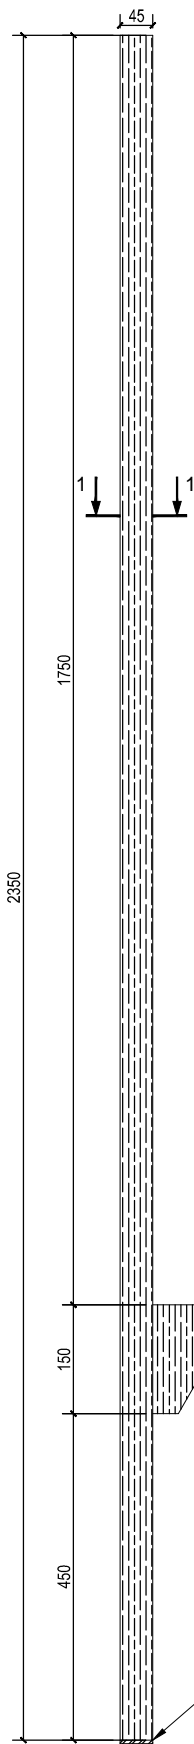

### Detālas sānskats

Mērogs 1:100

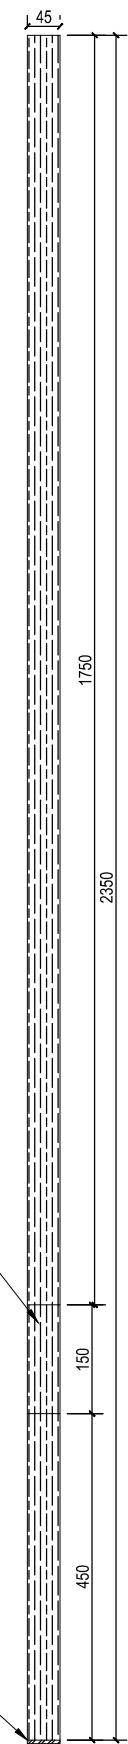


### Detālas šķērsgriezums 1-1

Mērogs 1:100




### Kāpslis

Mērogs 1:100

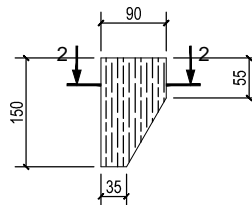

### Šķērsgriezums 2-2

Mērogs 1:100

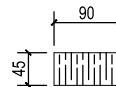

Kāpslis

Gumija

#### Piezīmes:

1. Visi izmēri doti mm;
2. Koka savienojumiem izmantot koka skrūves;
3. Kokmateriāliem izmatot ēvelētas brucas ar noapaļotiem stūriem;
4. Gumijas stiprināšanai izmantot līmi un naglas.

	NAME	SIGNATURE	PROJECT:	Ķekatas	
Created	J.Vaivods		TITLE:		
Approved					
Reference					
			STATUS:	DWG NO:	001
DO NOT SCALE DRAWING ALL RIGHTS RESERVED ©				DATE	2015.10.05.
				SHEET 1 OF 1	SCALE 1:100
				A4	REV.: